


La presente planimetria non costituisce elemento contrattuale e deve pertanto ritenersi meramente illustrativa, così pure per le misure ed altri dati inseriti.

This floorplan cannot be considered as a contractual element and should only be considered illustrative, as well as for the measurements and other data included in it.

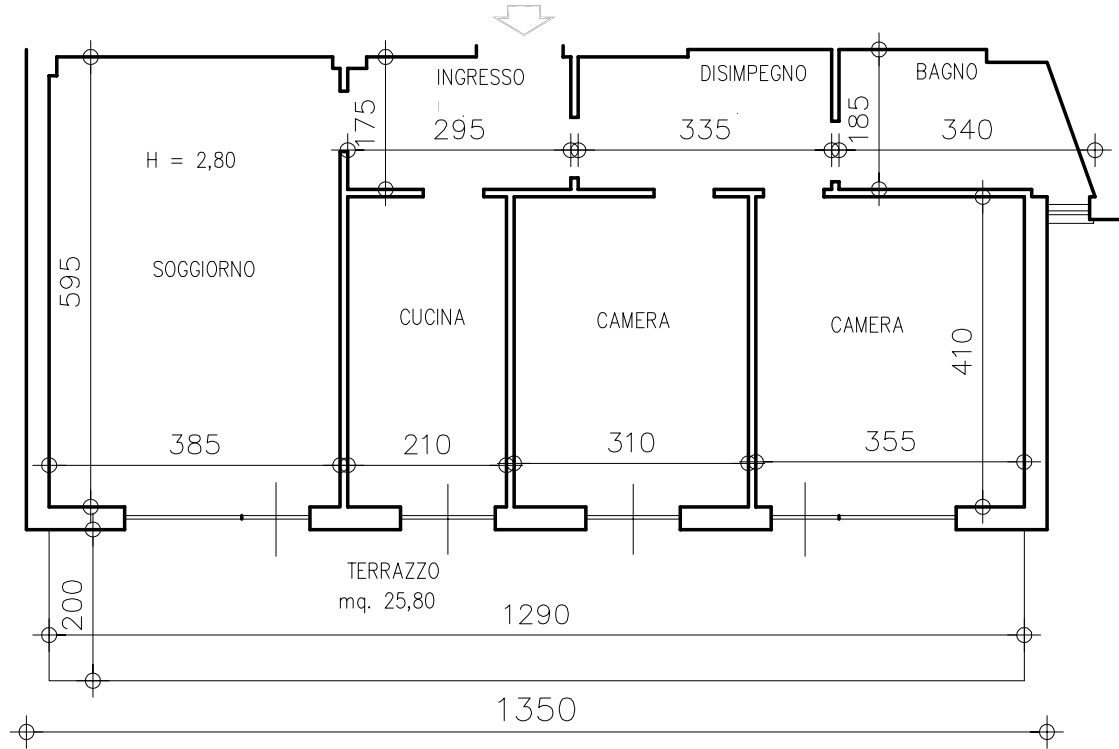

TOT. SUP. APP.TO LORDO = mq. 87,00

PIANTA PIANO QUARTO

SCALA 1:100